




RZUT PODSZYBIA

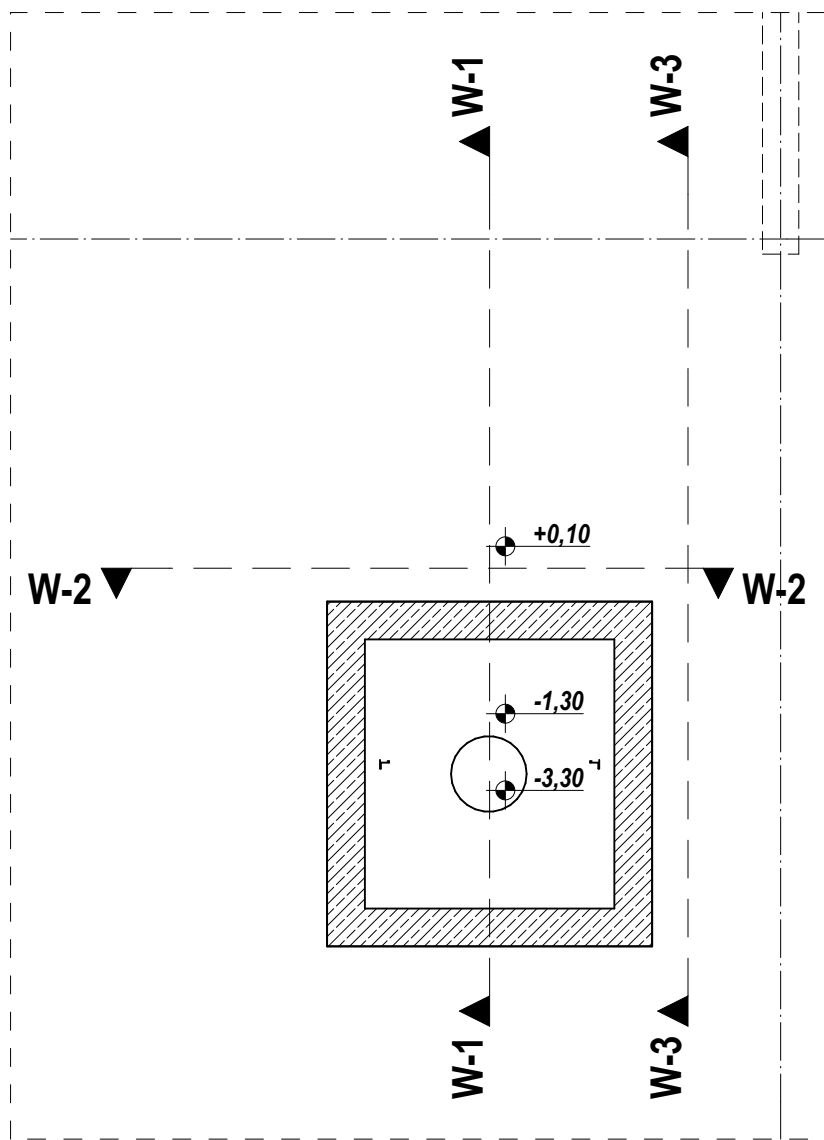


RZUT PARTERU POZIOM +0,10

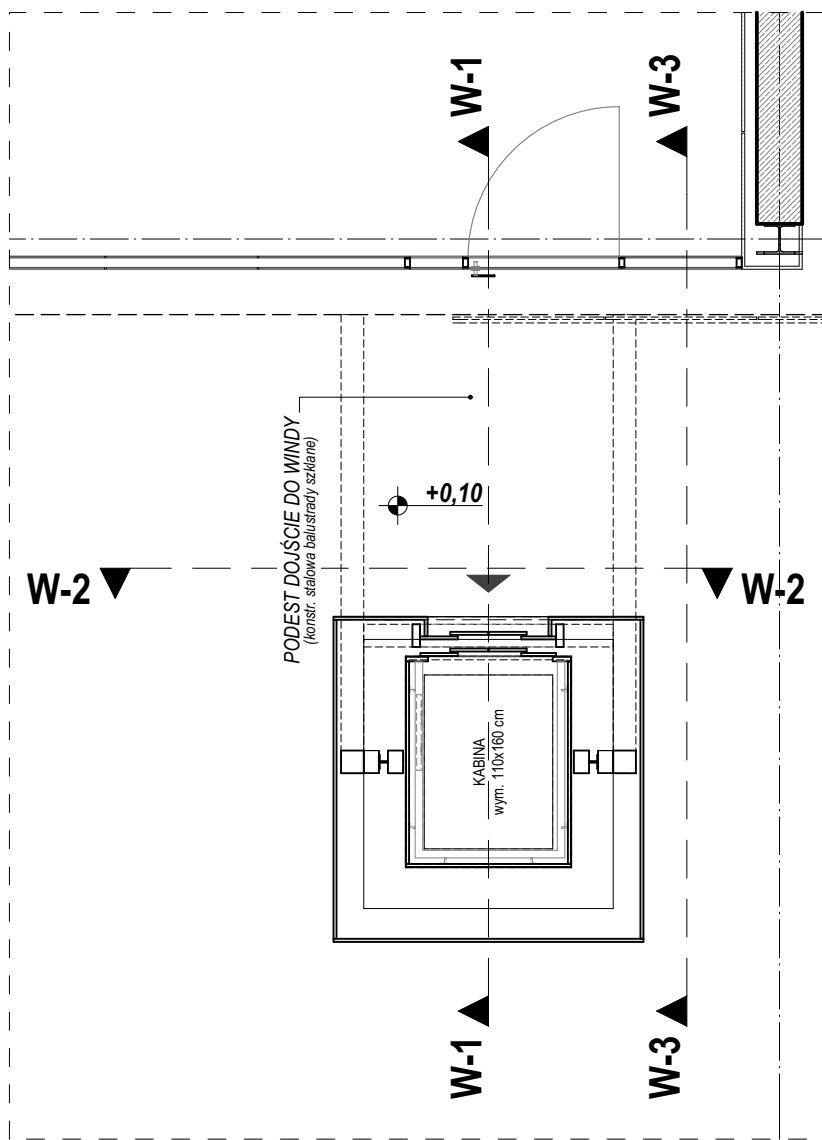


RZUT I PIĘTRA POZIOM +3,25

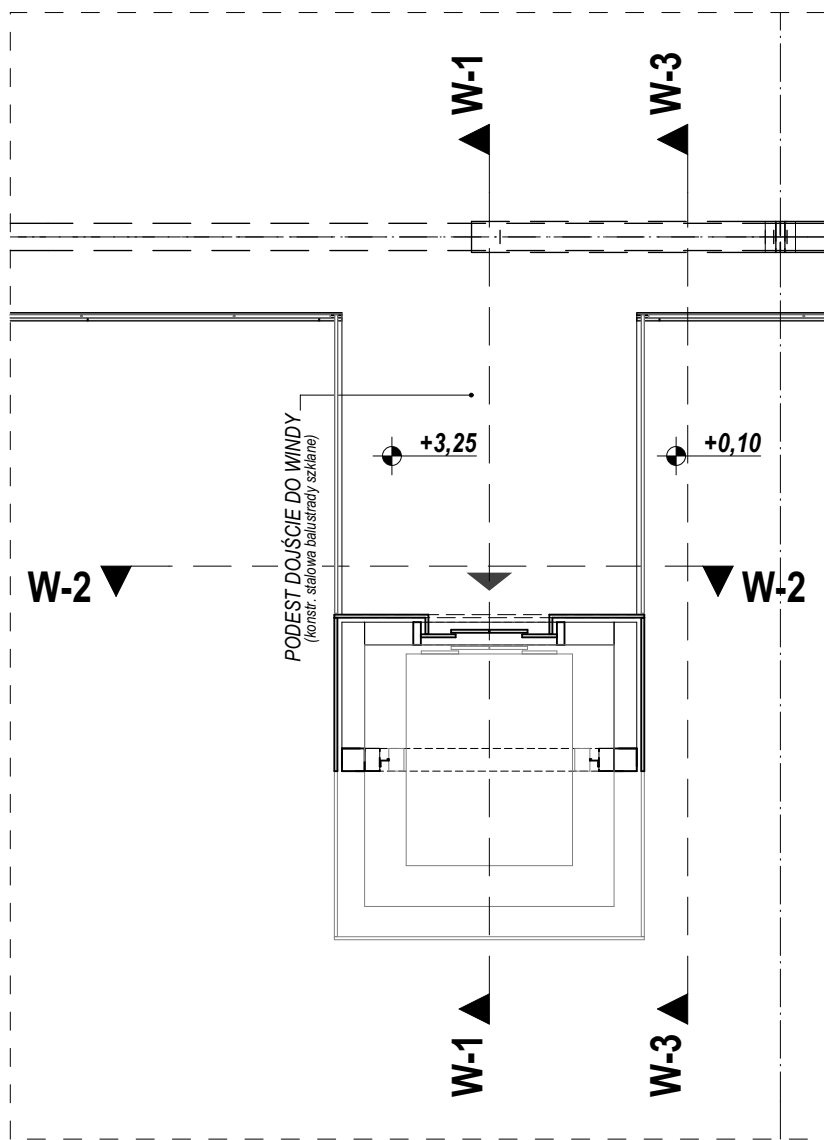




PRZEKRÓJ W1

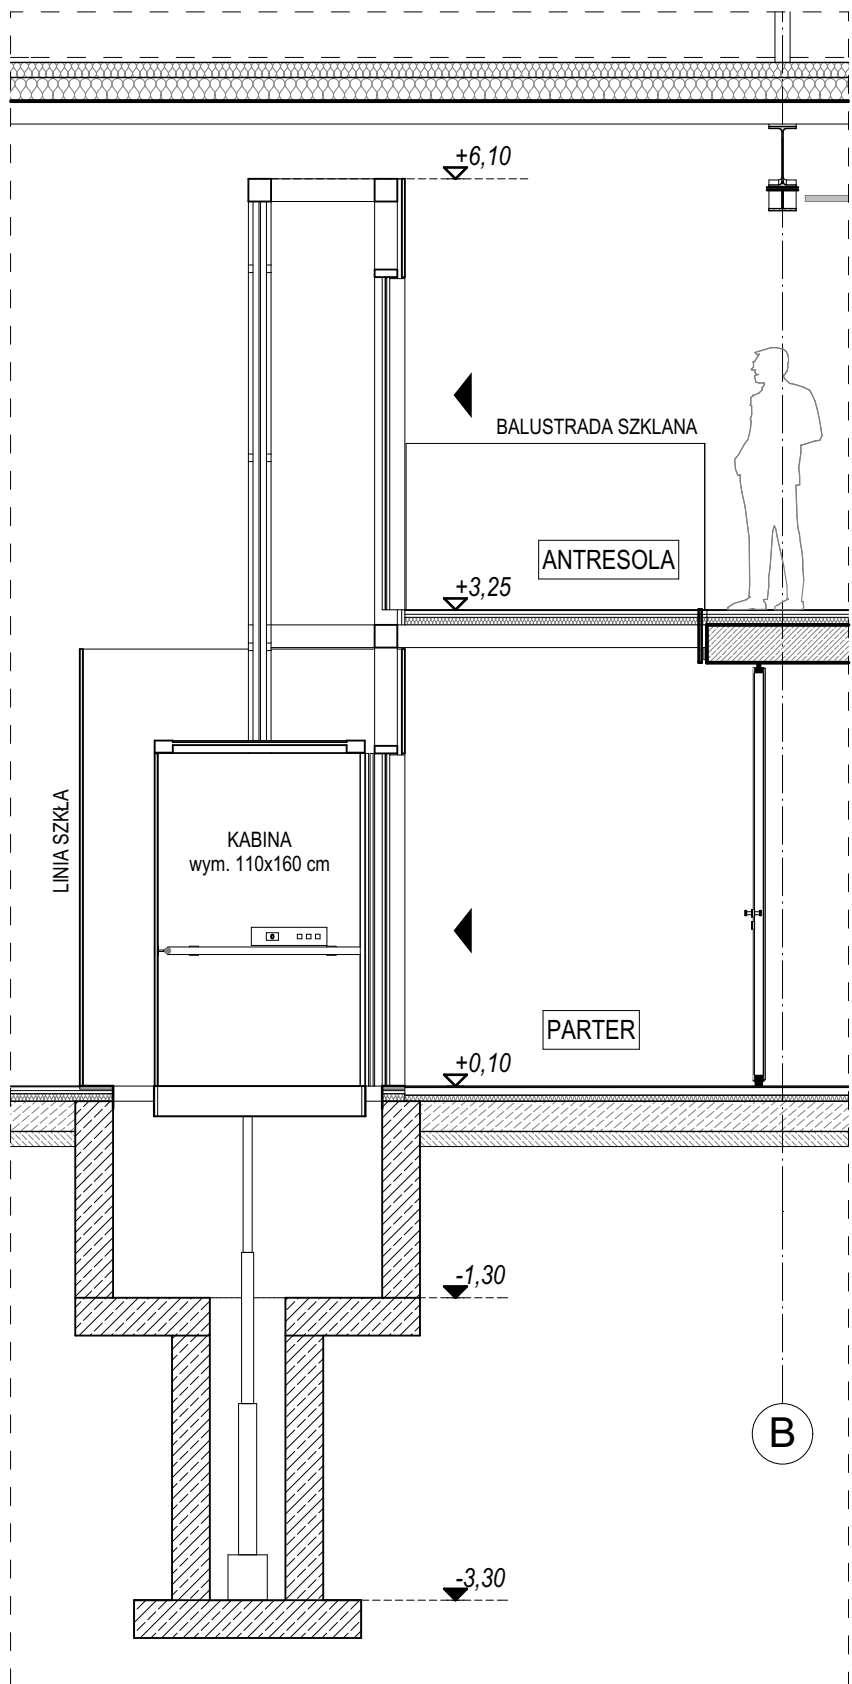

PRZEKRÓJ W3

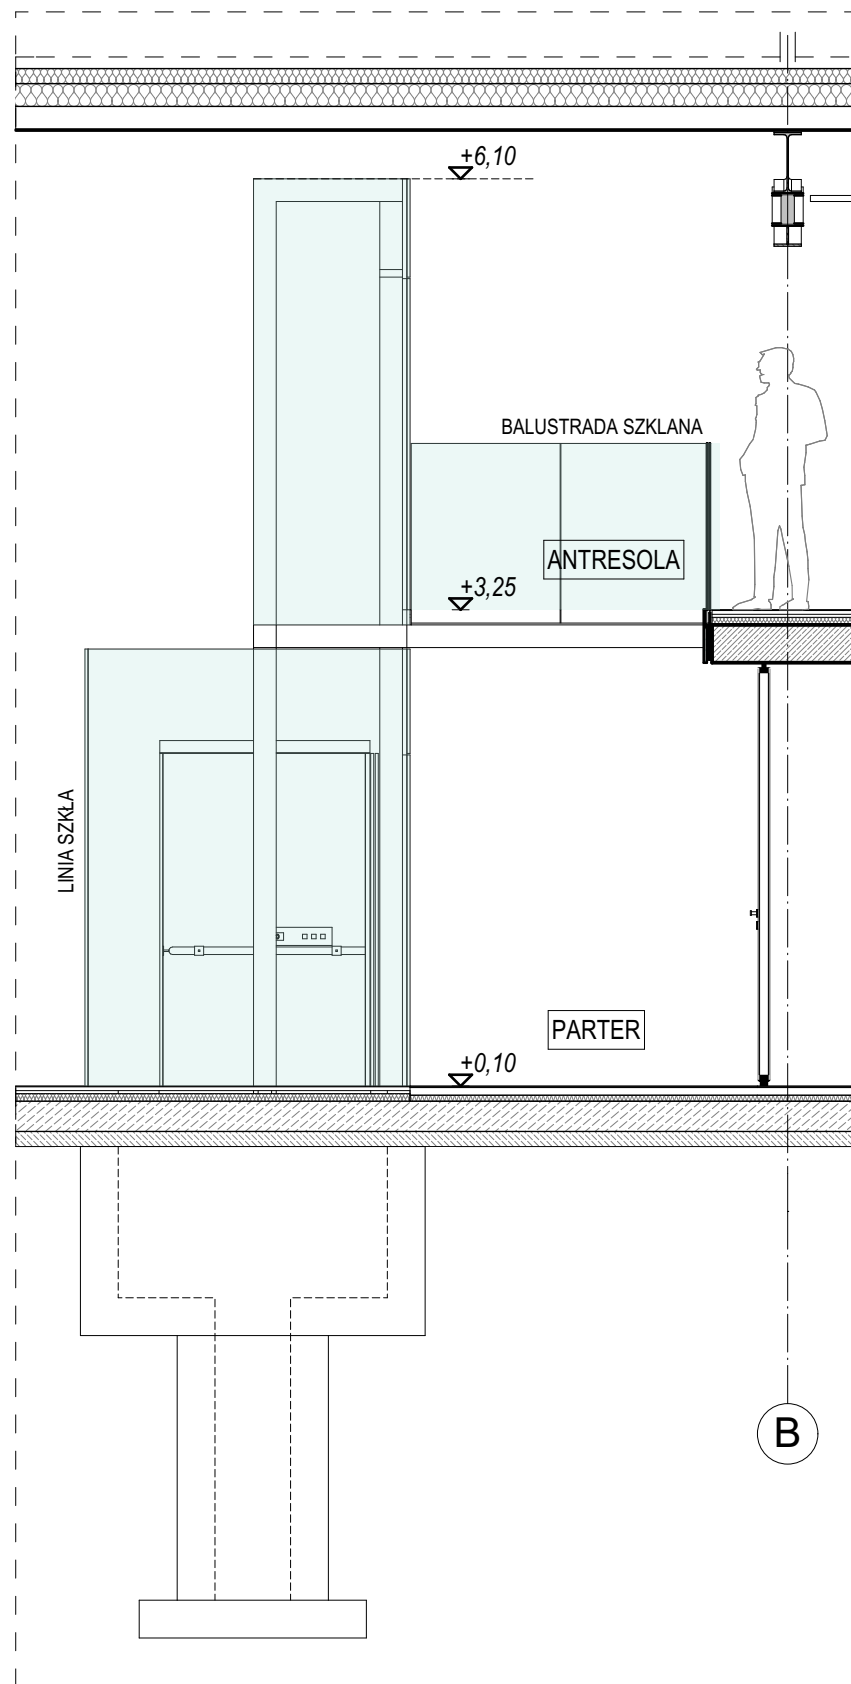

PRZEKRÓJ W2

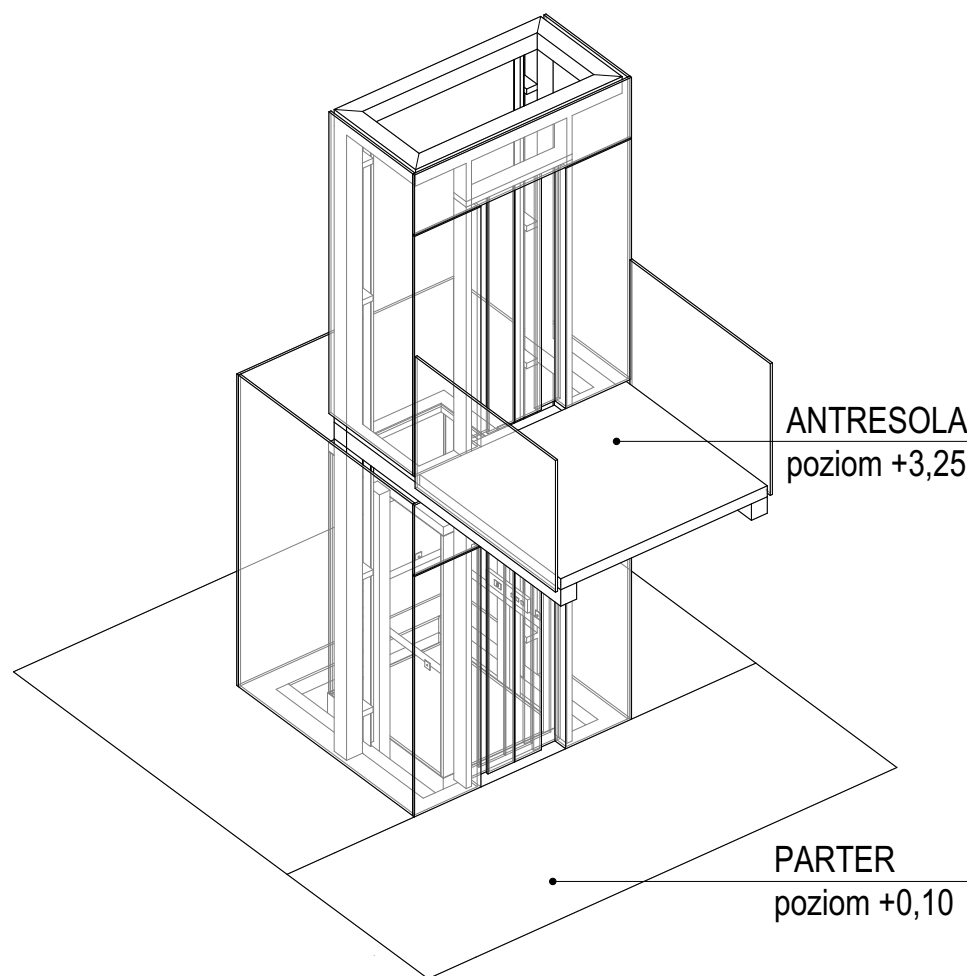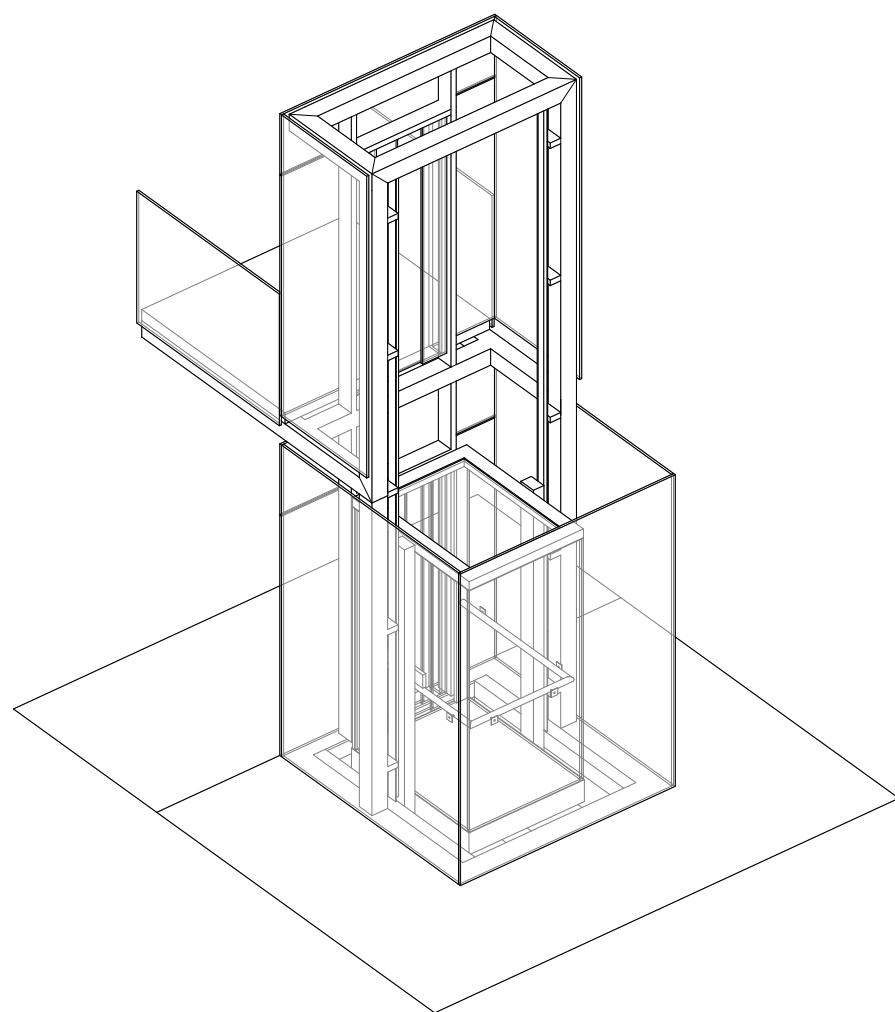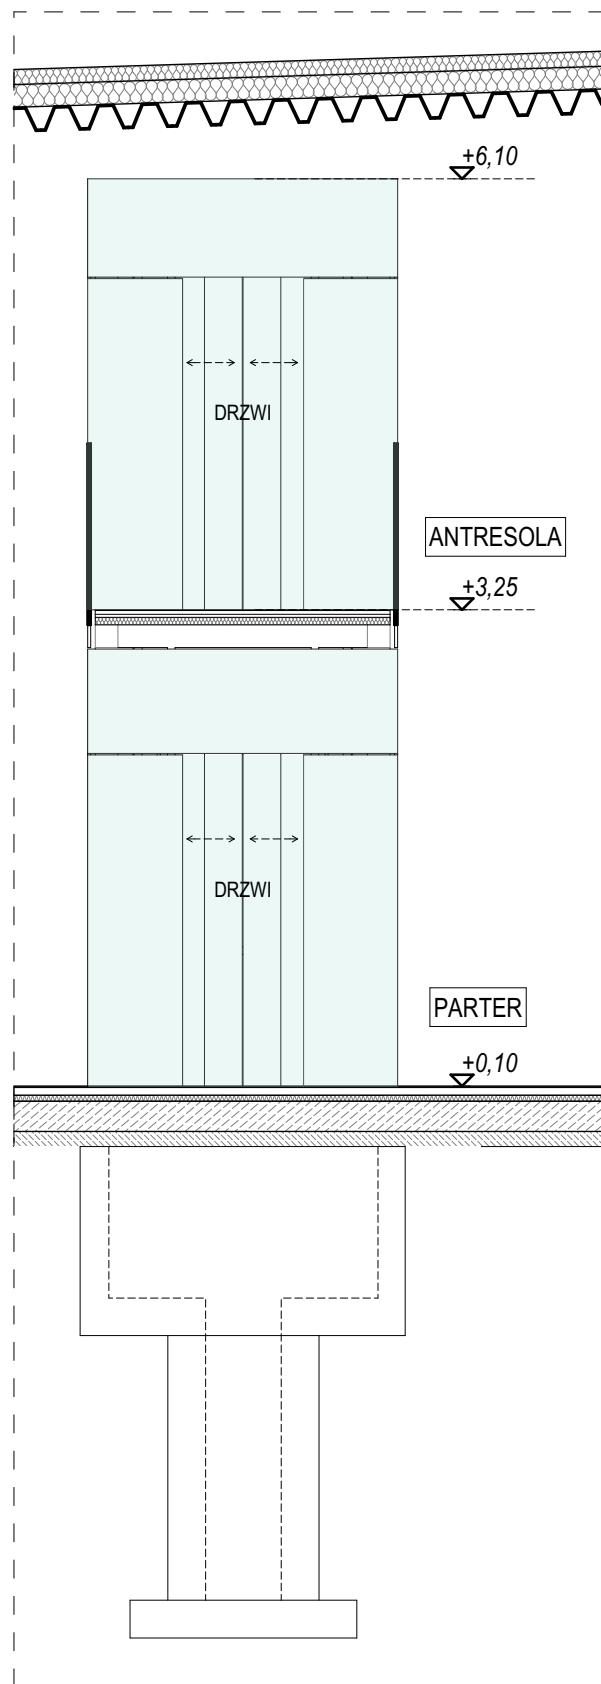

WINDA PANORAMICZNA

- 1) WINDA HYDRAULICZNA Z CENTRALNYM TELESKOPEM
- 2) PRZESZKLONA - SZKŁO WARSTWOWE BEZPIECZNE ZGODNIE Z PN EN 81.1
- 3) WINDA PANORAMICZNA
- 4) KABINA WINDY ZE STALI NIERDZEWNEJ
- 5) KONSTRUKCJA STAŁOWA MAŁOWANA PROSZKOWO W KOLORZE CIEMNY SZARY
- 5) ZBLIŻONA WYGLĄDEM DO ZDJĘĆ PRZEDSTAWIONYCH PRZEZ OFERENTA
- DOSTAWA OBEJMUJE KOMPLET -
- KONSTRUKCJA+SZKLENIE+WINDA - BEZ PODSZYBIA

WSZYSTKIE WYMIARY I GABARYTY PRZEDSTAWIONE PRZEZ OFERENTA NALEŻY PODDAĆ OPTIMALIZACJI

PRZEDSTAWIONE NA RYSUNKU ZAŁOŻENIA PROJEKTOWE POWINNA POTWIERDZIĆ FIRMA WYKONAWCZA ORAZ POWINNA OPRACOWAĆ PROJEKT WARSZTATOWY

UWAGA
ZE WZGLĘDU NA WYSOKĄ DOKŁADNOŚĆ BEZWZGLĘDNIE WYMAGA SIĘ SPORZĄDZENIA PROJEKTU WARSZTATOWEGO ZATWIERDZONEGO PRZEZ PROJEKTANTA ORAZ PRZED WYKONANIEM PROJEKTU WARSZTATOWEGO SPRAWDZENIA WSZYSTKICH RZECZYWISTYCH WYMIARÓW NA BUDOWIE

INWESTOR:



CCC S.A.

59-101 POLKOWICE, UL. STREFOWA 6
tel./fax: 76 845 84 00
www.ccc.eu, ccc@ccc.eu

NAZWA I ADRES OBIEKTU BUDOWLANEGO:

PROJEKT PRZEBUDOWY ISTNIEJĄCEJ HALI MAGAZYNOWEJ NA
CENTRUM BADAŃ I ROZWOJU
59-101 POLKOWICE, UL. STREFOWA 6, DZIAŁKA NR EWID. 83/21, 83/22, 83/23
obręb 0004, jednostka ewidencyjna Polkowice-miasto

BIURO ARCHITEKTONICZNE:

Łącki Krzywoszański Architekci

Sp. z o.o. Sp. komandytowa
65-204 Zielona Góra, ul. Piaskowa 3/1
tel.: 68 324 72 58, fax: 68 324 72 59
www.lk-architekci.pl, biuro@lk-architekci.pl

AUTOR PROJEKTU:

PROJEKTANT:

mgr inż. arch. ANDRZEJ ŁĄCKI

NR UPRAWNIENI:

OPRACOWUJĄCY:

mgr MONIKA KRYGIER / mgr inż. MICHAŁ WALKOWIAK / mgr inż. MACIEJ BIAŁEK / mgr inż. arch. DAWID JANKOWIAK

SPRAWDZAJĄCY:

mgr inż. arch. WOJCIECH KRZYWOSZAŃSKI

uprawniony do projektowania bez ograniczeń
w specjalności architektonicznej - nr ew. 1/98/ZG

uprawniony do projektowania bez ograniczeń
w specjalności architektonicznej - nr ew. 60201/DUW

TYTUŁ RYSUNKU:

WINDA PANORAMICZNA

FAZA:

PROJEKT WYKONAWCZY

SKALA:

1:50

DATA:

01.02.2017

FAZA:

PW

NR PROJEKTU:

1605

OBJEKT:

10

BRANŻA:

A

NR RYSUNKU:

W10A_607_

REWIZJA:

PROJEKT JEST CHRONIONY PRAWEM AUTORSKIM ZGODNIE Z USTAWĄ Z DNIA 4 LUTEGO 1994 O PRAWIE AUTORSKIM I PRAWACH POKREWNYCH (DZ. U. 00.00.304 Z POZ. 24), I NIE MOŻE BYĆ KOPLOWANY ANI W ŻADEN SPOSÓB WYKORZYSTYWANY BEZ PIŚMENNEJ ZGODY AUTORÓW